



M=1: 250


0+063,20 km szelvényben
DN 400 beton keresztezés
II. építési ütem

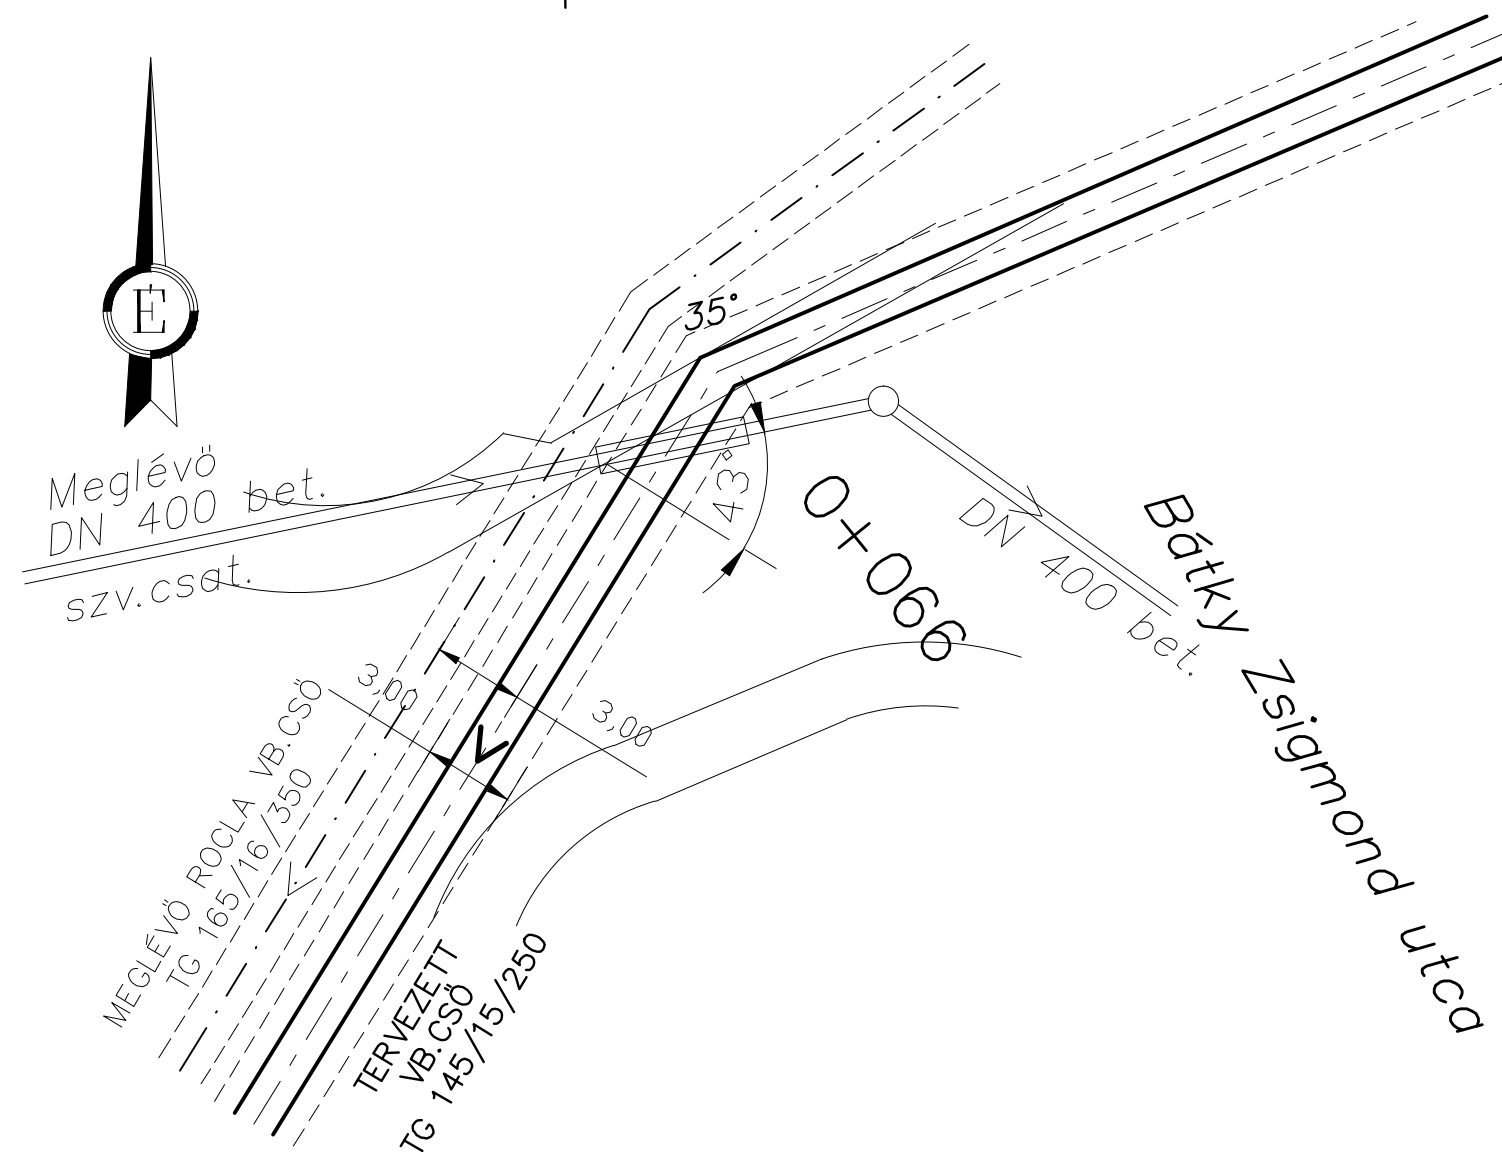

METSZET

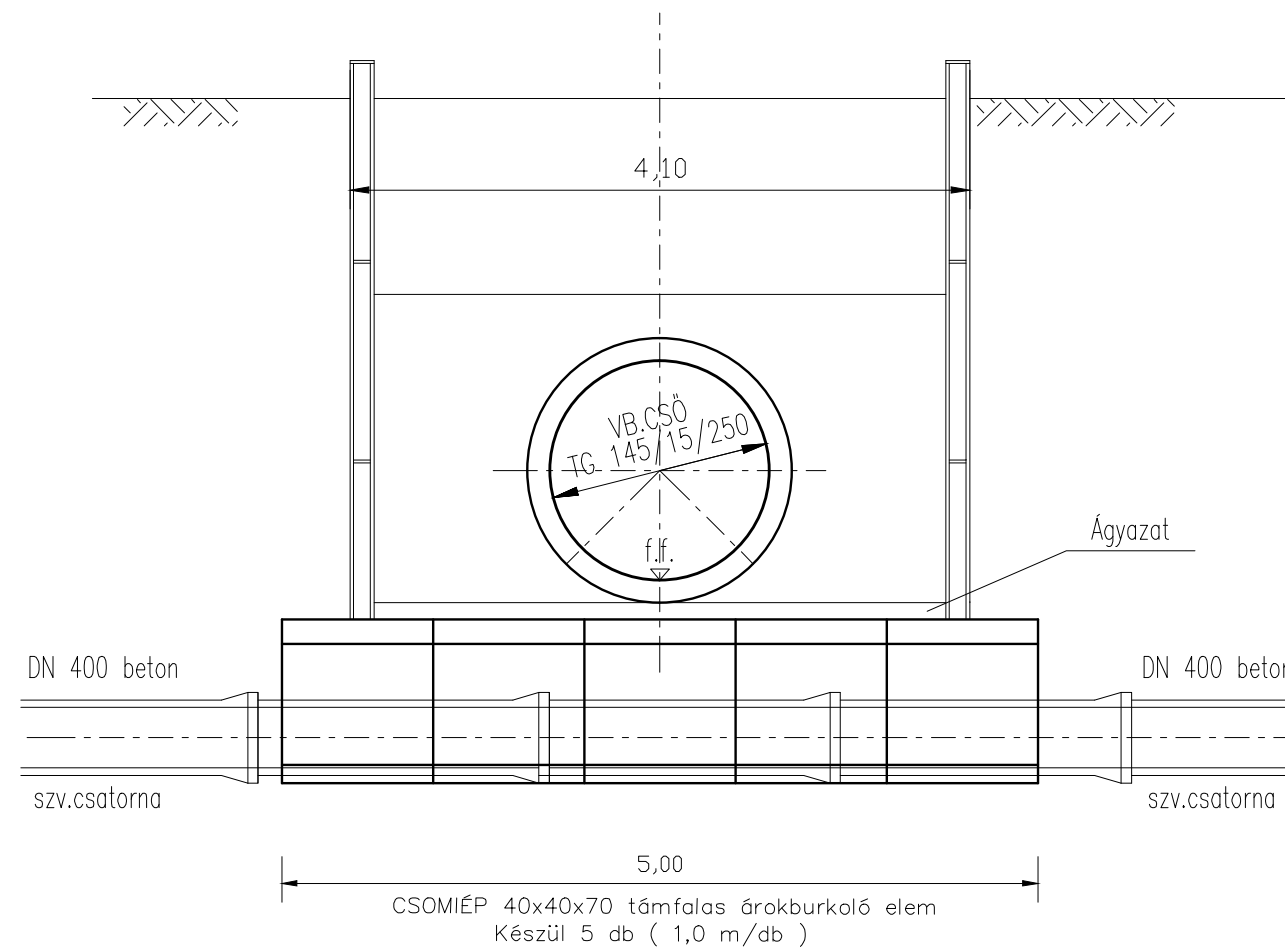

Bet.szv.csat. védelem részlete

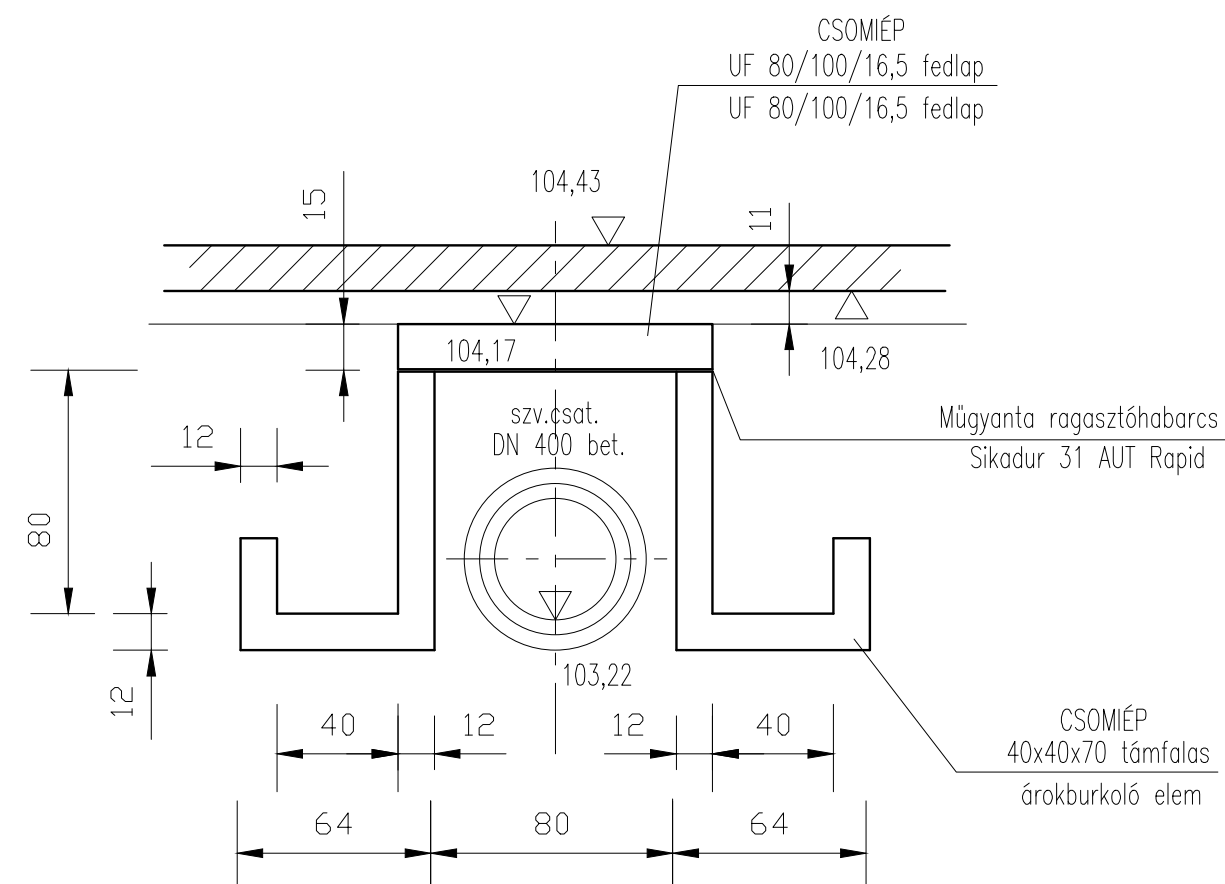

<p>Jelen terv a Fehérvári Víziterv Mérnöki Kft. szellemi tulajdona, jogvédelemben részesül. Másolása, egyéb célú felhasználása csak a tervező írásos engedélyével lehetséges.</p>			
<p>FEHÉRVÁRI® VIZITERV KFT</p>		<p>FEHÉRVÁRI VIZITERV MÉRNÖKI KFT</p> <p>8000 Székesfehérvár Hosszúsétatér 1. I / II 8001 Székesfehérvár, Pf. 70 fi / ((06-22) 315-263, 504-610 E-mail: fehervari.viziterv@t-online.hu</p>	
<p>A terv címe:</p> <p>SZÉKESFEHÉRVÁR VARGA-CSATORNA ALSÓ SZAKASZÁN BÁTKY UTCA ALATTI ZÁRT CSATORNA LÉTESÍTÉSE</p>		<p>Tervszám:</p> <p>3322</p>	
<p>A munkarész tárgya:</p> <p>KIVITELI TERV</p>		<p>Munkarész szám:</p> <p>2.</p>	
<p>A rajz tárgya:</p> <p>MEGLÉVŐ KÖZMŰVEZETÉKEK VÉDELME AZ ÉPÍTÉS IDEJÉN SZENNYVÍZCSATORNA</p>		<p>Rajzszám:</p> <p>5.2</p>	
<p>Méretarány: 1 : 250</p>			
<p>Tervező:</p>	<p>Szerkesztő:</p>	<p>Rajzoló:</p>	<p>Kelt:</p> <p>2017.01.</p>
<p>Ellenőr:</p> <p>BALÁZS JÓZSEF</p>	<p>Ügyvezető igazgató:</p> <p>HORVÁTH GYULA</p>	<p>Felelős tervező:</p> <p>VZ-TEL/07-0226 HORVÁTH GYULA</p>	